

# RECINZIONE PROVVISORIA REMOVIE

## **Recinzione mobile provvisoria prodotta con :**

- Tubo verticale diametro mm. 42.0
- Tubo orizzontale diametro mm. 27.0
- Filo zincato diametro mm. 3.6
- Maglia mm. 100 x 300
- Peso : Kg. 16 cad.


## **Dimensioni Pannelli :**

- Pannello Standard mm.3450 x 2000
- Pannello fuori Standard mm.2200 x 2000

## **Accessori :**

- Blocco in PVC di colore Arancio
- Blocco in CLS
- Cancelli Dim.: 1000 x 1800 Verniciato in colore Arancio.
- Cancelli Dim.: 2000 x 1800 Verniciato in colore Arancio.
- Morsetti zincati.

Utilizzo: protezione provvisoria per la cantieristica edile,  
fiere e manifestazioni, parcheggi e depositi vari  
all'aperto, lavori stradali, eventi sportivi.

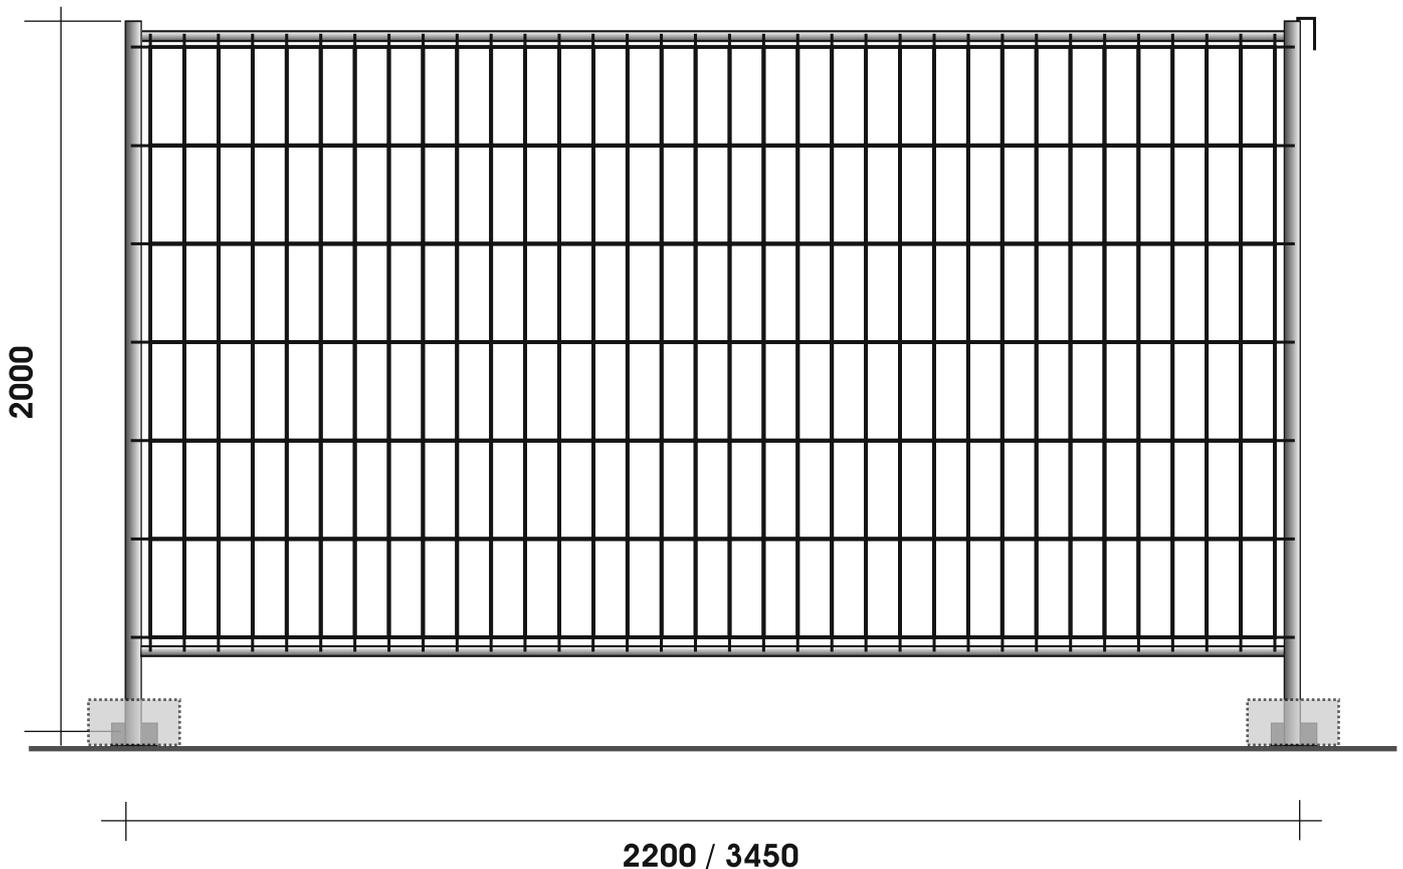

# RECINZIONE PROVVISORIA REMOVIE

## **Recinzione mobile provvisoria prodotta con :**

- Tubo verticale diametro mm. 42.0
- Tubo orizzontale diametro mm. 27.0
- Filo zincato diametro mm. 3.6
- Maglia mm. 100 x 300
- Peso : Kg. 16 cad.

## **Dimensioni Pannelli :**

- Pannello Standard mm.3450 x 2000
- Pannello fuori Standard mm.2200 x 2000

## **Accessori :**

- Blocco in PVC di colore Arancio
- Blocco in CLS
- Cancelli Dim.: 1000 x 1800 Verniciato in colore Arancio.
- Cancelli Dim.: 2000 x 1800 Verniciato in colore Arancio.
- Morsetti zincati.

